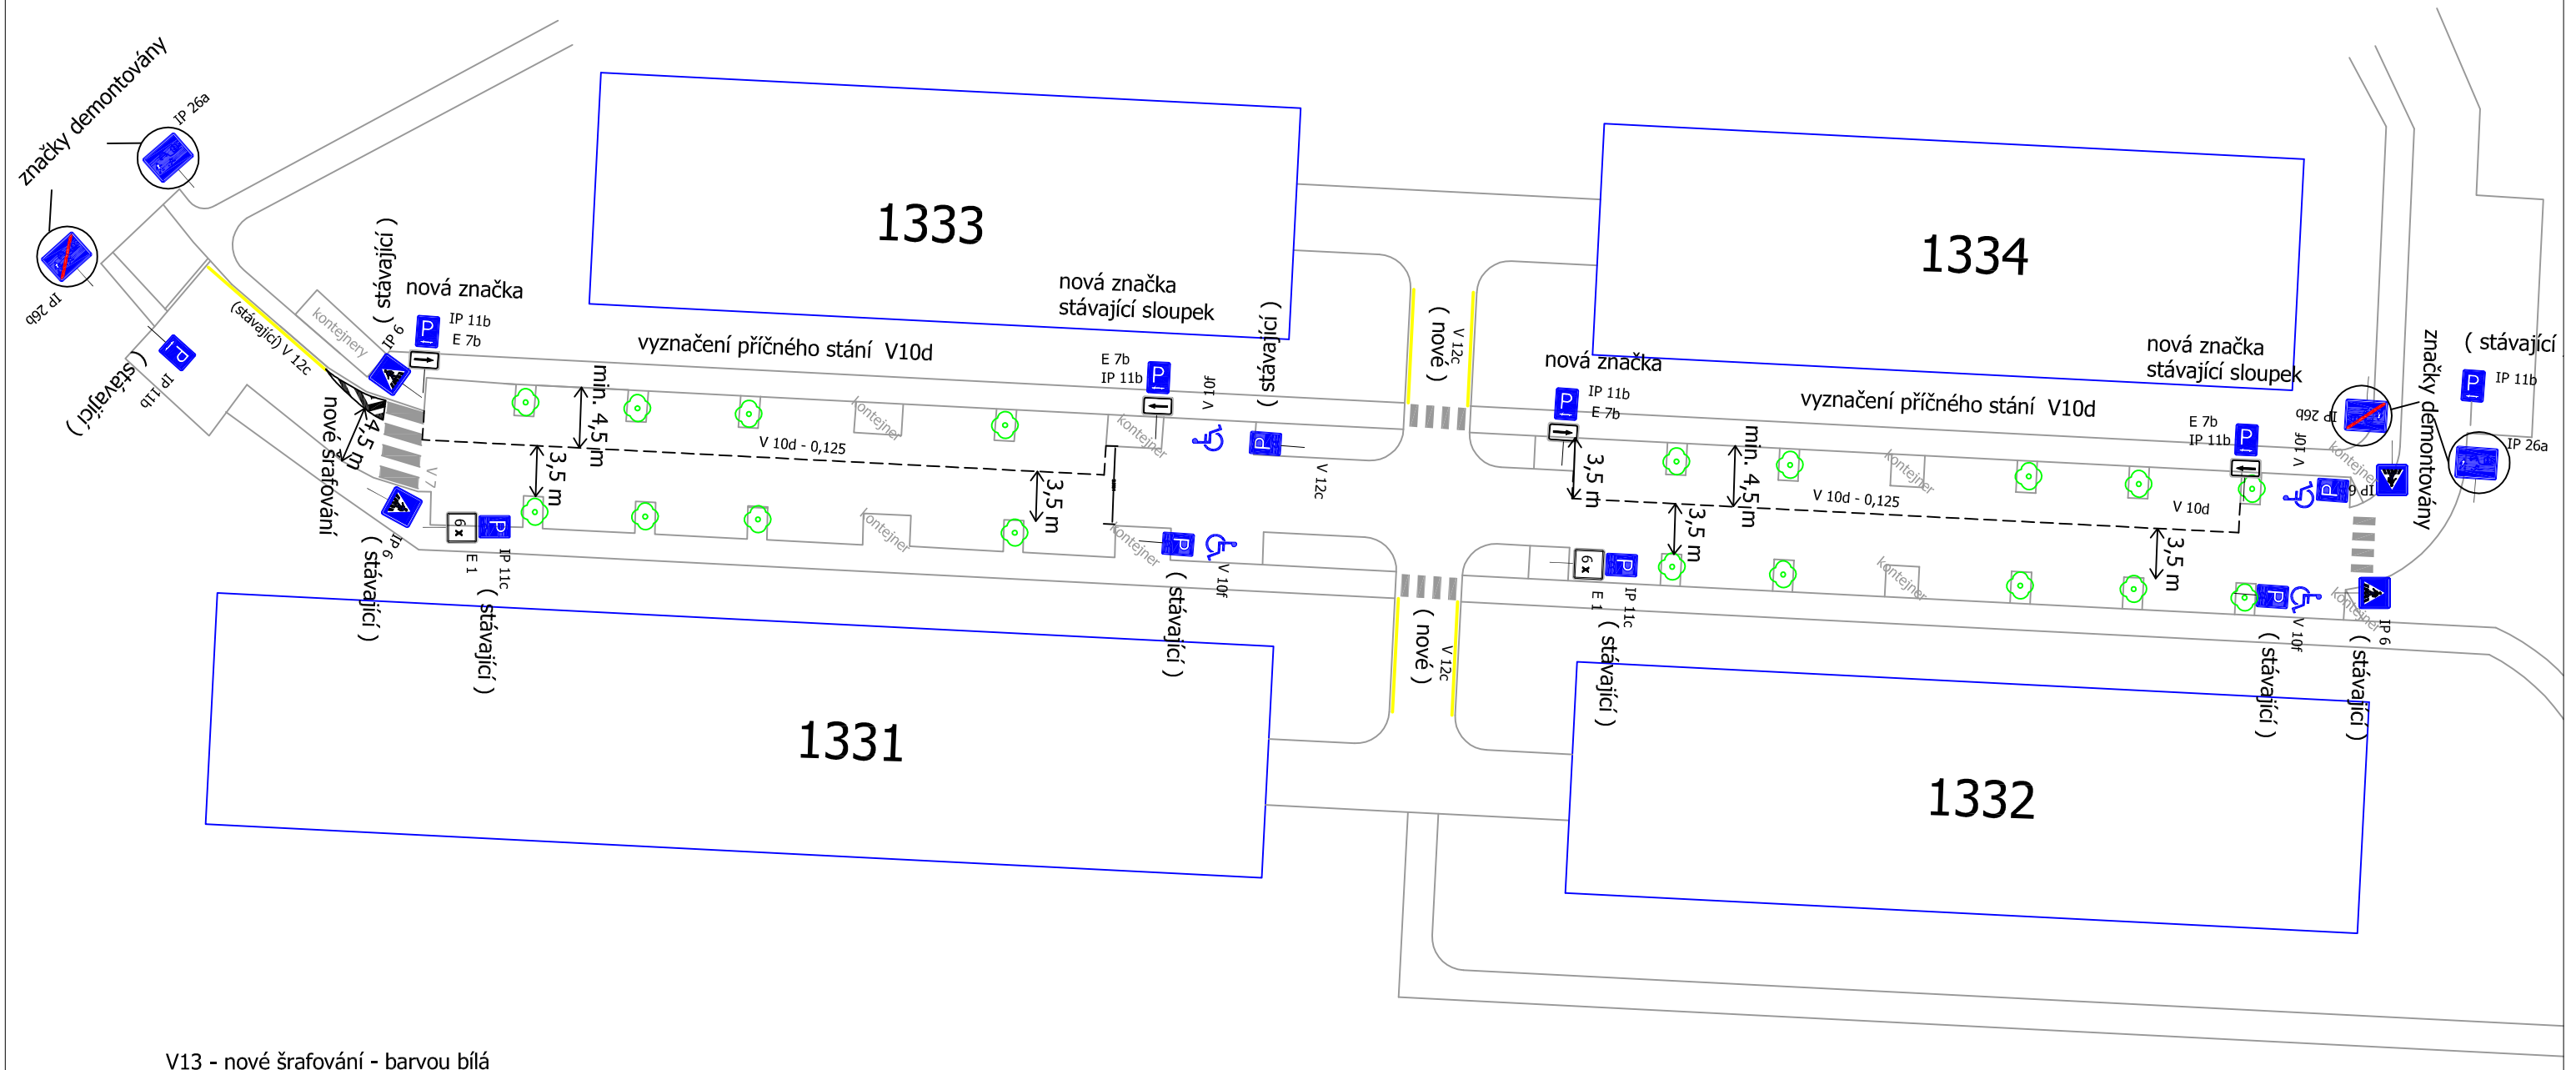

V13 - nové šrafování - barvou bílá
V 10d - 0,125 - barvou bílá - délka celkem 110 m
V 12c - 0,125 - barvou žlutá - délka celkem 32 m
nová značka 4x IP 11b, 4x E7b, 2x nový sloupek